

Gjessø – Byens Plads


Skitse udført af byMUNCH by- og landskabsdesign.
Januar 2021



Situationsplan/ skala 1:200/ etape 1




Forskønnelsen af Gjessø bymidte handler om at skabe et indbydende byrum til ophold og aktivitet sammen med nye forbindelser på tværs af byens forskellige funktioner og steder. Overordnet set arbejdes der med at trække landskabelementer ind i byen, og forskønne igennem karakterfulde elementer for få midler. Byens Plads skabes gennem en betonplint som kant, der varierer mellem at være kant og bænk. Stien igennem pladsen er med til at binde byrummet og naturen sammen. Hertil etableres der rundt om pladsen en særlig beplantning, som identitesmarkør for stedet.



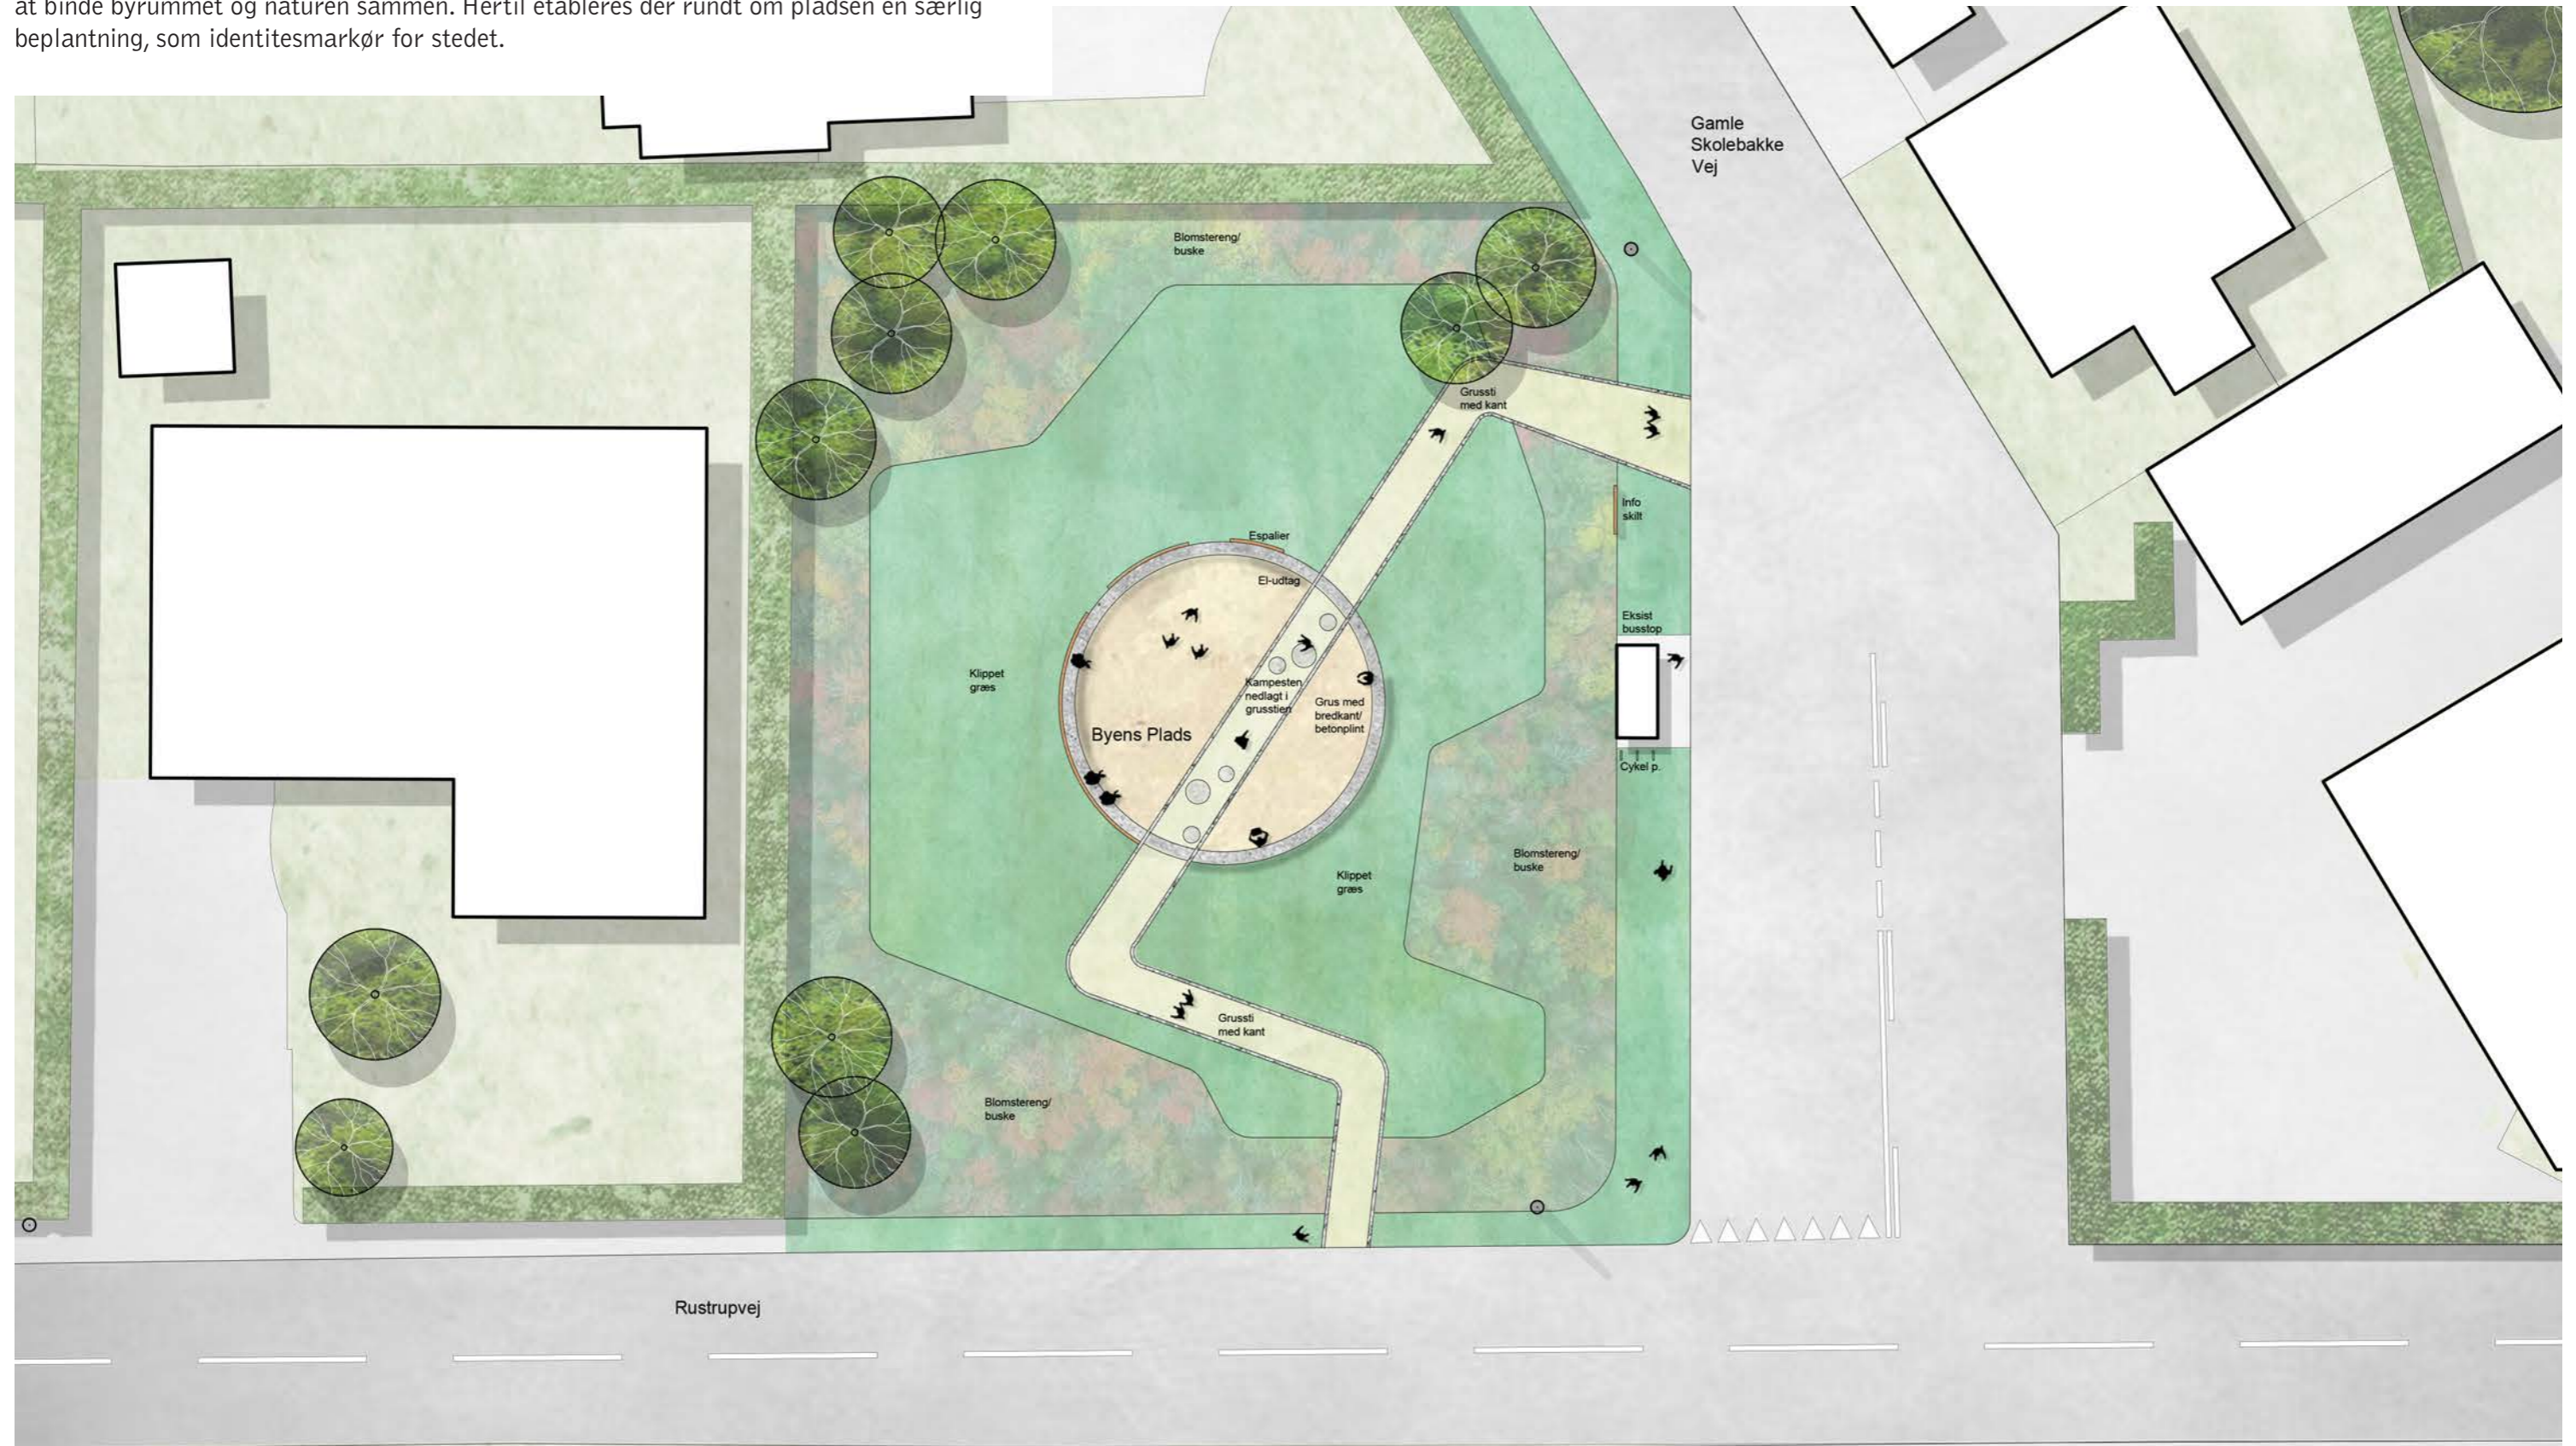


Situationsplan/ skala 1:200/ etape 2


Forskønnelsen af Gjessø bymidte etape 2 handler om at skabe yderligere to elementer, der kan være med til at omfavne byens beboere gennem Byens Have og Byens aktivitetsrute. Pladsen, Haven og Aktivitetsruten vil blive byens fremtidige mødested, hvor byens beboere blandt andet kan styrke kroppen gennem cirkeltræning, klippe friske urter til maden, slappe af i solen, holde den årlige byfest og komme til koncert med bands fra lokalområdet.

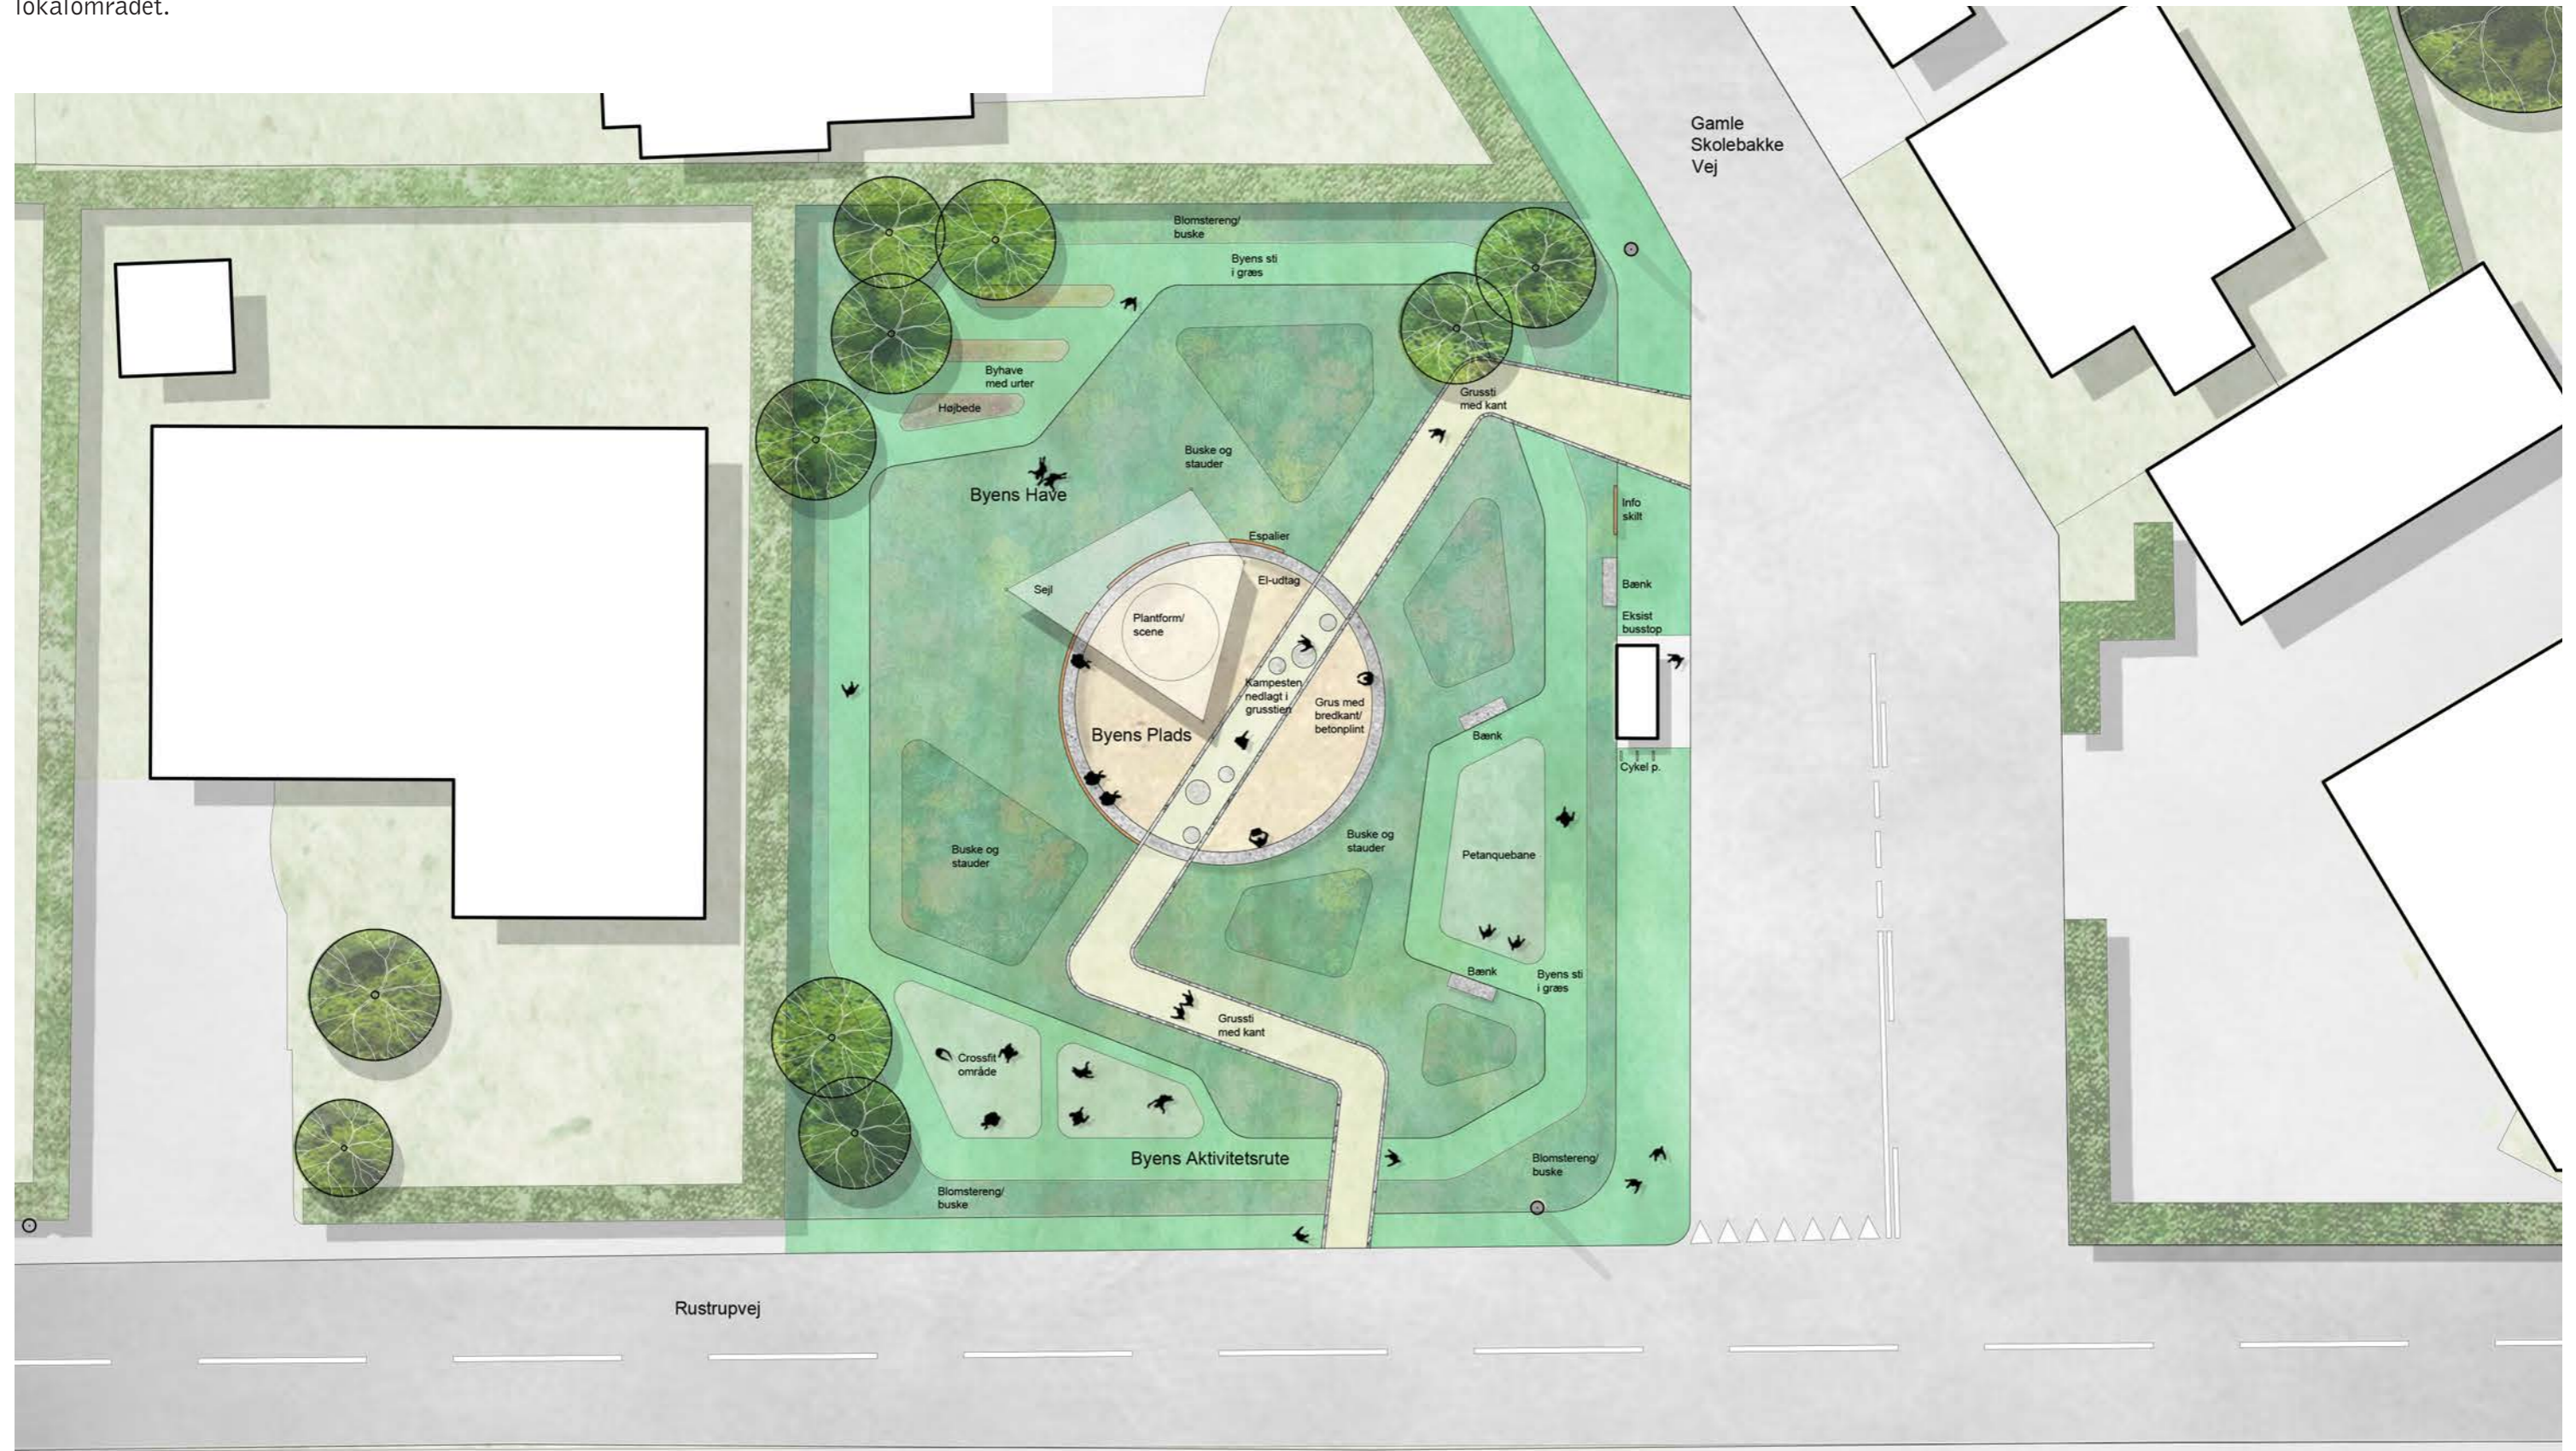


Byens plads/ skala 1:50/ betonplint & espalier

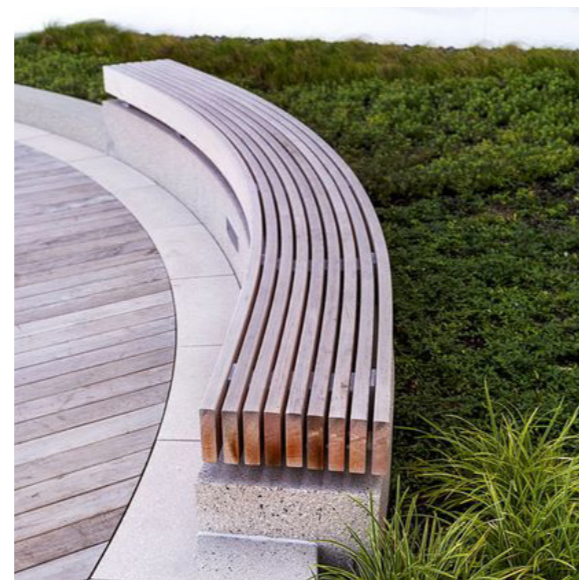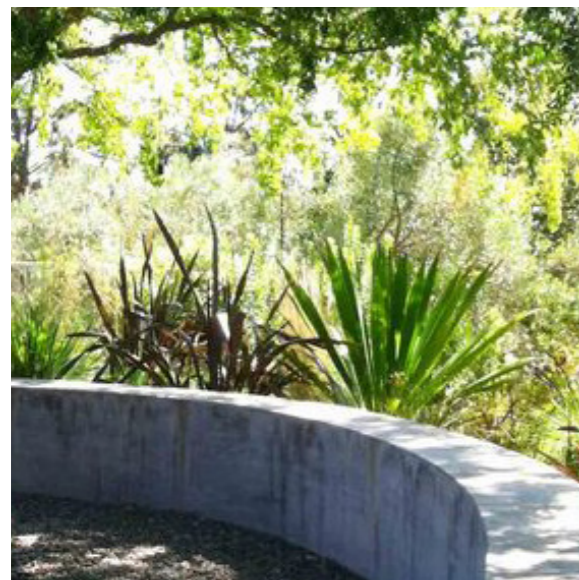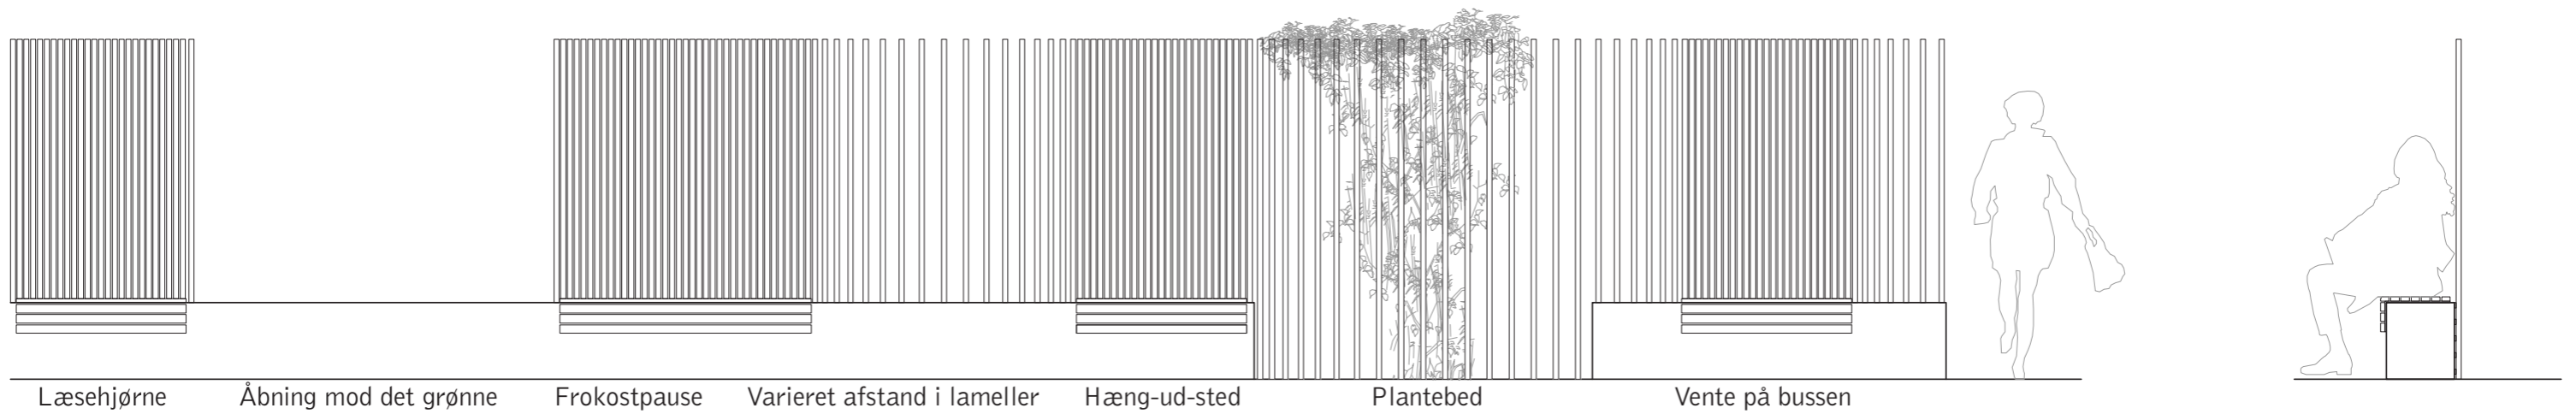

Cirkulær betonplint træbeklædning.

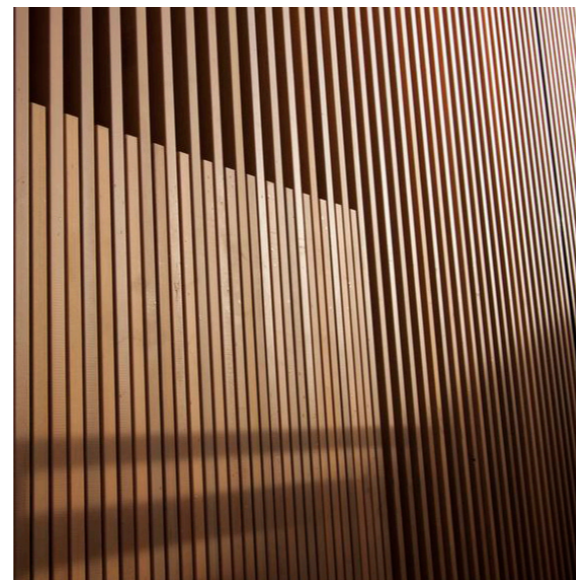

Espalier i trælameller. Varieret afstande.

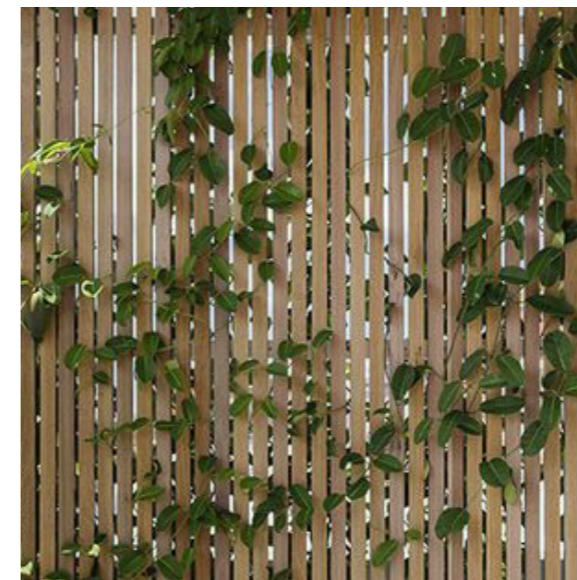

Espalier med klatreplanter.



Kampesten nedlagt i grus sti.

Gjessø - byens plads - økonomi

Økonomi overslag for etape 1 (ekskl. moms).
Udført af byMUNCH by- og landskabsdesign.
Januar 2021.



	Arbejder	Antal Enhed	Enhedspris	Pris
Rydning	Rydning af beplantning	320 m2	29 kr.	9.280 kr.
Belægning	Grus inkl. bundopbygning	135 m2	279 kr.	37.665 kr.
	Kampesten til stien	2 m2	1.000 kr.	2.000 kr.
	Haveflise som kant	85 lb.m.	300 kr.	25.500 kr.
Terræn-/ jord bearbejdning	Muld	545 m2	20 kr.	10.900 kr.
Beplantning	Græs reetablering	185 m2	20 kr.	3.700 kr.
	Blomster eng	360 m2	50 kr.	18.000 kr.
	Træer	8 Stk.	4.000 kr.	32.000 kr.
Elementer på terræn	Betonplint (Diameter 10m)	28 lb.m.	2.000 kr.	56.000 kr.
	Espalier (evt. selvbyg/ 2 etape)		3.000 kr.	3.000 kr.
	El-udtag		10.000 Kr.	10.000 kr.
	Info skilt (selvbyg)		3.000 kr.	3.000 kr.
Løse elementer	Cykelstativ etablering v. busstop	1 sum	2.000 kr.	2.000 kr.
		Samlet pris		213.045 kr.
		Uforudsete udgifter 10%		21.305 kr.
		Samlet pris		<u>234.350 kr.</u>